


基礎 伏図 1/50

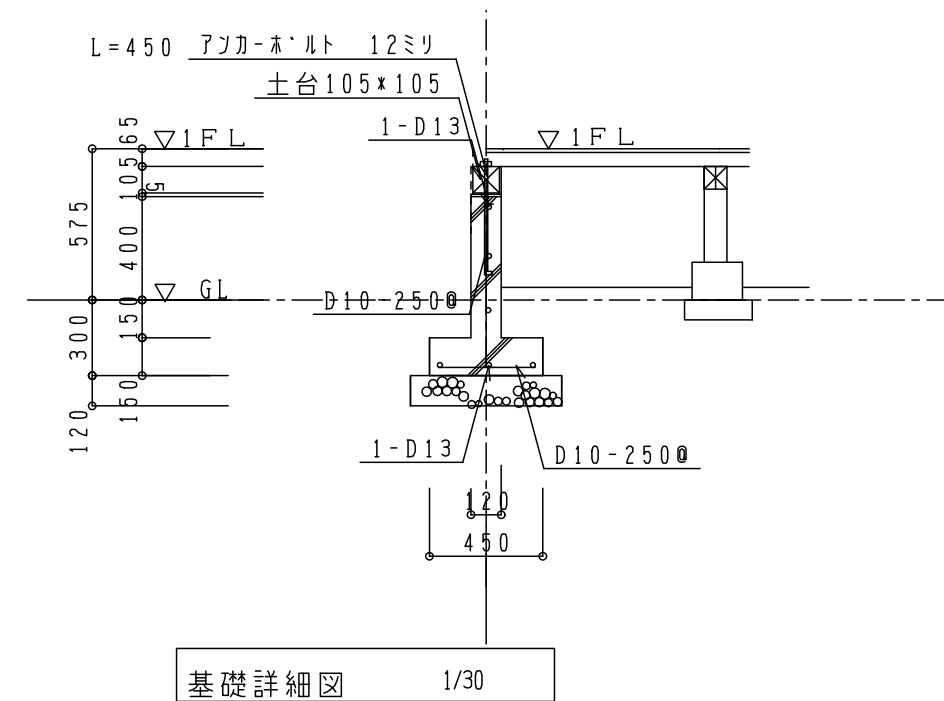

基礎詳細図 1/30

株式会社 ケーエム設計 登録 第08Y10220号	床下換気口 400*100 4.0@以内	工事名	伝上山k-4 新築工事	図面名	基礎 伏図			図面NO	A00/00
			一級建築士 68296号 小出 謙	年月日	01-.11	縮尺	S=1/50	設計NO	